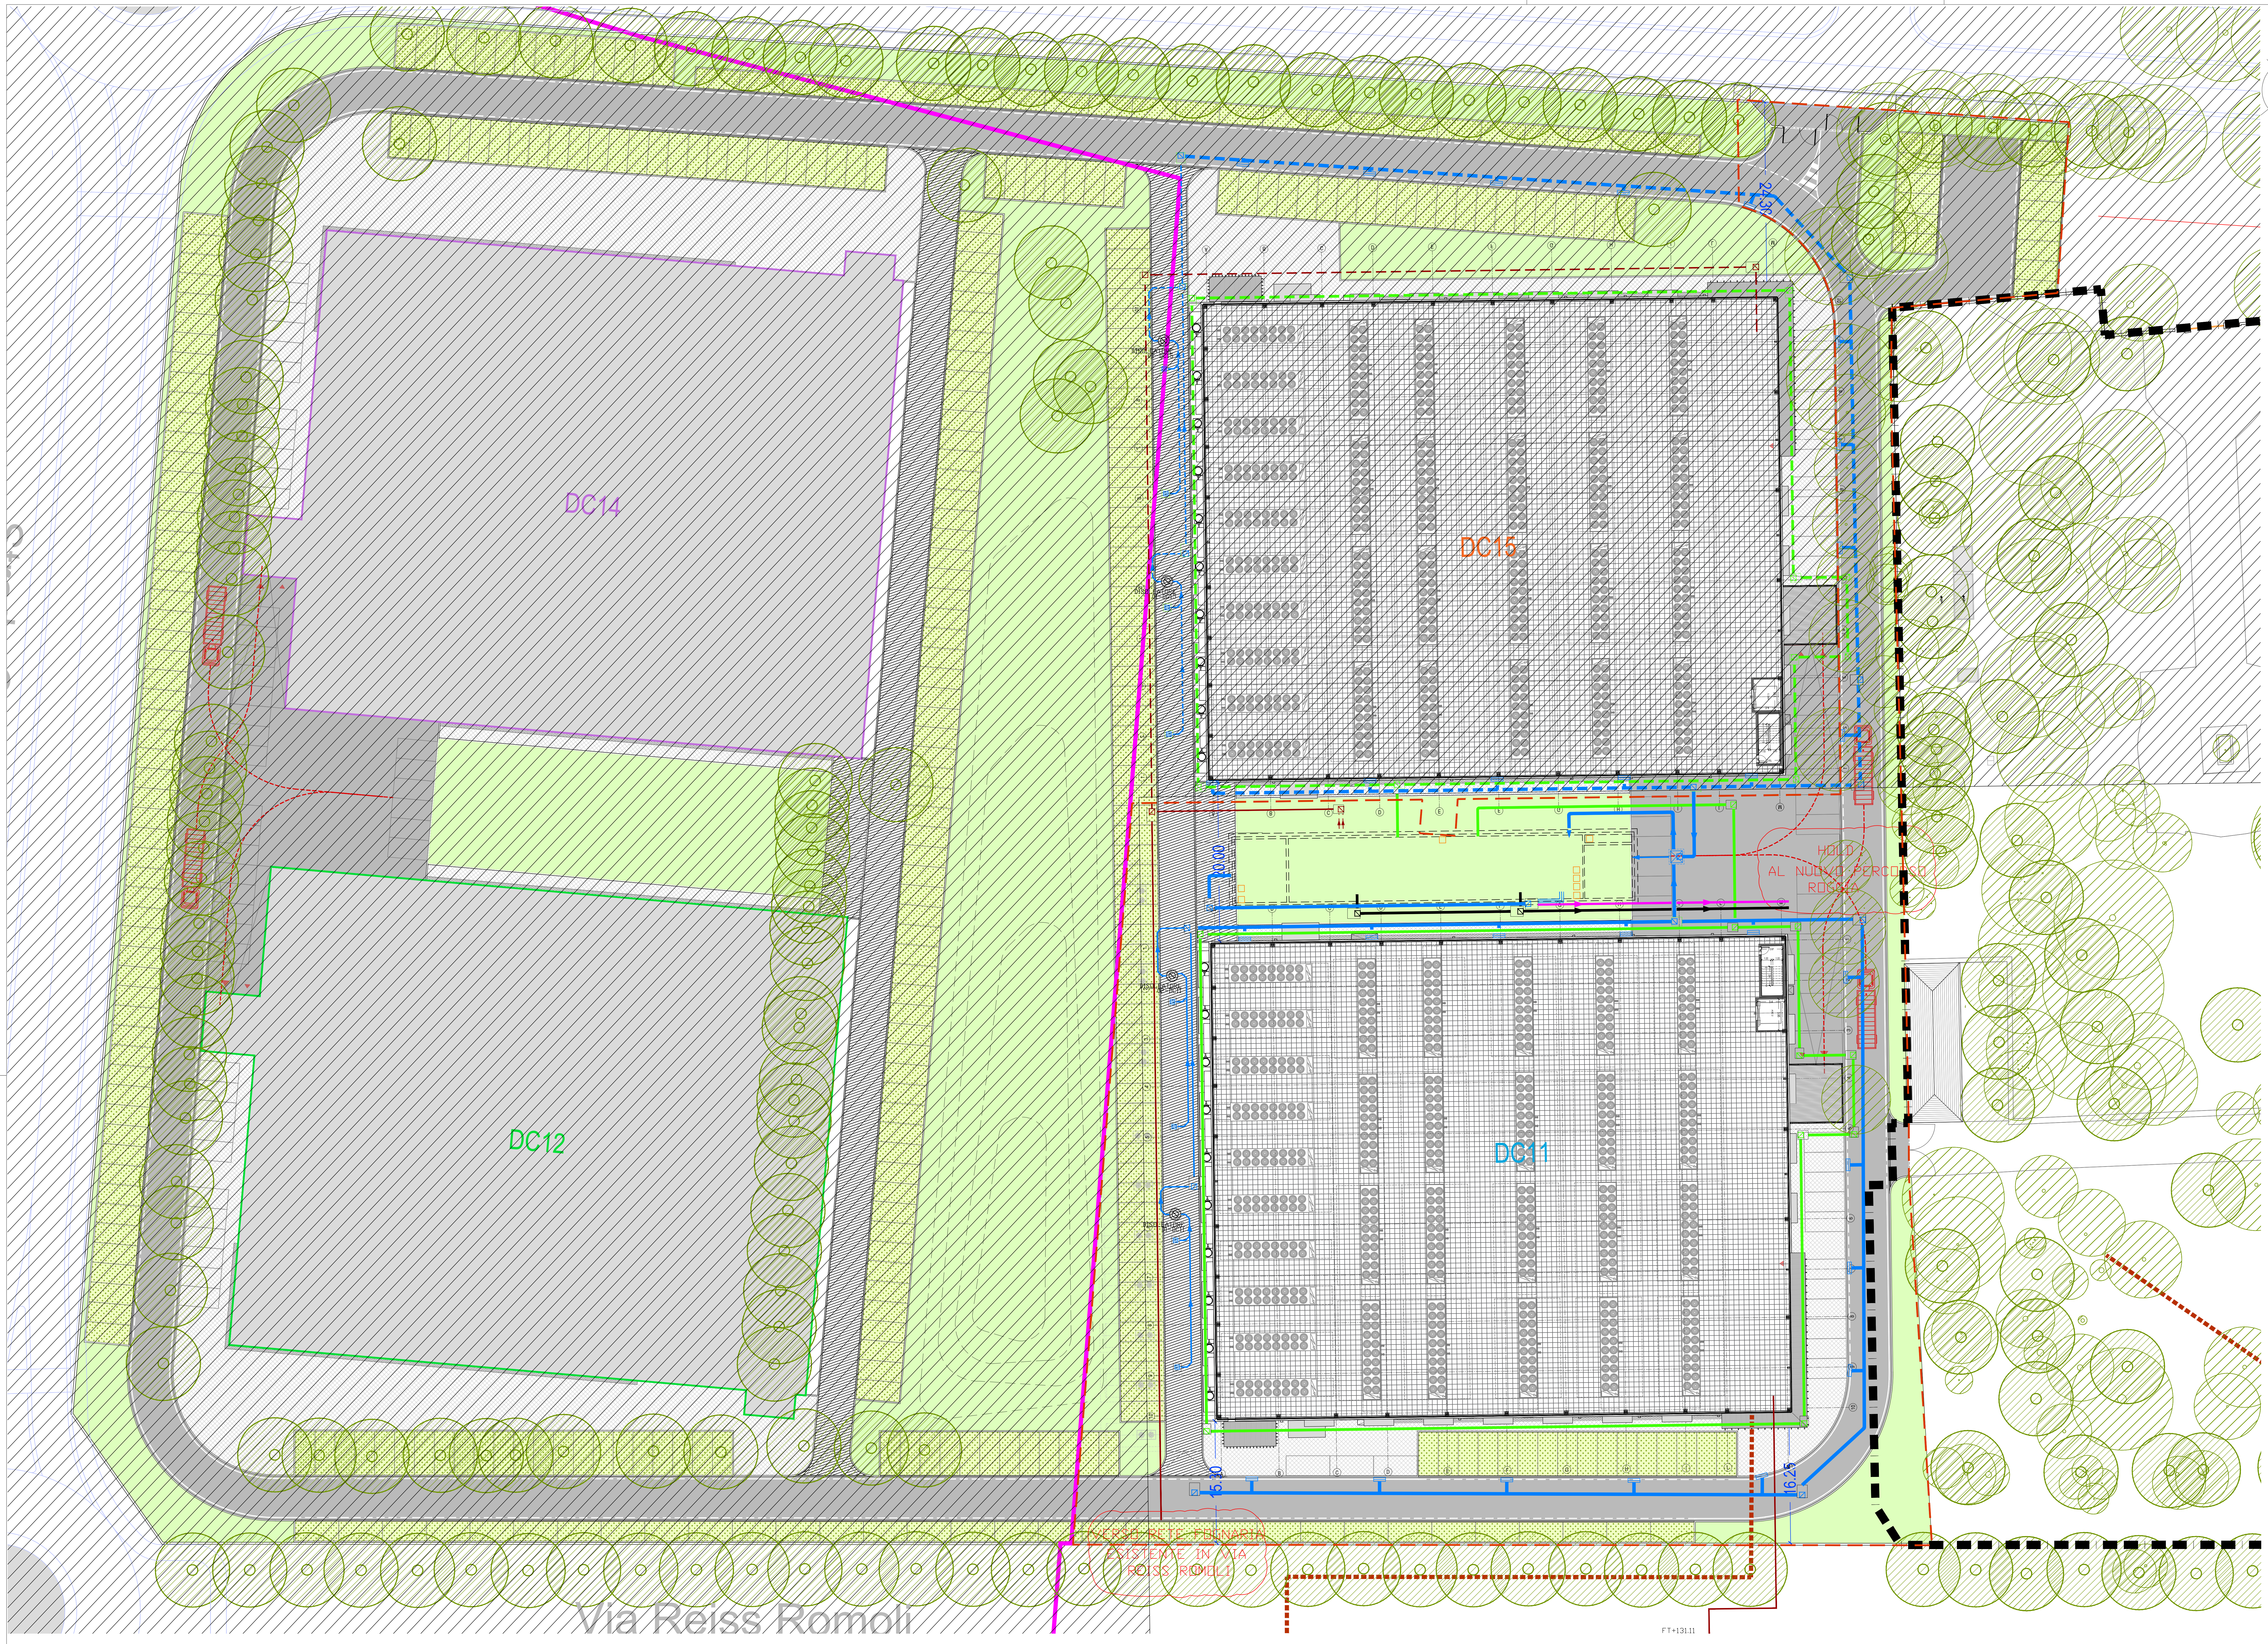

LEGENDA

TUBAZIONI RACCOLTA ACQUE METORICHE PROVENIENTI DAI PIAZZALI IN PVC RIGIDO PER CONDOTTE INTERRATE

TUBAZIONI RACCOLTA ACQUE METEORICHE PROVENIENTI DALLA COPERTURA IN PVC RIGIDO PER CONDOTTE INTERRATE

TUBAZIONI RACCOLTA ACQUE PROVENIENTI DAI SERVIZI IGIENICI IN POLIETILENE AD ALTA DENSITA' (PEAD)

TUBAZIONI ACQUE METEORICHE VERSO IL FONTANILE RIO MALANDRONE

TUBAZIONI RACCOLTA ACQUE METEORICHE ESISTENTI

TUBAZIONI RACCOLTA ACQUE REFLUE ESISTENTI

RETI ESISTENTI NON PIU' IN USO

RETI FUTURE

CONFINE COMUNALE SETTIMO M - CORNAREDO

LIMITE AREA DI INTERVENTO : LE OPERE PER LA REALIZZAZIONE DELLE RETI ESTERNE AL LIMITE D'INTERVENTO SARANNO OGGETTO DI ALTRO TITOLO ABILITATIVO E REALIZZATE SUCCESSIVAMENTE ALL'OTTENIMENTO DELLO STESSO

progetto n.

13 03 - DATA IV - CORNAREDO / SETTIMO M.SE

proprietà

DATA 4 ITALY s.p.A
Piazza Eleonora Duse, 2
20122 MILANO
Partita I.V.A. n. 08214220967

progettista

Per. Ind.
VAVASSORI ALESSANDRO
n° 4643
Termotecnica

impresa

design management (ATI):

progetto strutturale:

GENERALE PREFABBRICATI S.p.a.
centro direzionale quattrotorri
Ellera Scalo - 06132 PERUGIA - IT
tel.: +39 075 51 871 fax: +39 075 51 71 145
www.generaleprefabbricatispa.com

progetto impianti acustici:

ACOUSTIC & ENGINEERING s.r.l.
Via Cavour, 14 - 20851 LISSONE (MB)
tel.: 039/2459177 fax: 039/4655570
www.brugola.net

progetto impianti meccanici:

ARIATTA Ingegneria dei Sistemi S.p.A.
Via Elba, 12 - 20144 MILANO
tel.: +39 02 4990271 fax: +39 02 4692845
www.ariatta.it

progetto impianti elettrici:

ARIATTA Ingegneria dei Sistemi S.p.A.
Via Elba, 12 - 20144 MILANO
tel.: +39 02 4990271 fax: +39 02 4692845
www.ariatta.it

progetto architettonico:

GARRETTI ASSOCIATI S.r.l.
Via Trieste, 9 - 20146 MILANO
tel.: +39 02 430 6931 fax: +39 02 480 170 51
www.garrettiassociati.it

prima emissione
10.11.2023

disegnato da

aggiornamenti

A

B

descrizione:

DATA4 ITALY
CANTEEN LOT - DC11 BUILDING

WASTE WATER AND RAINWATER COLLECTION SYSTEMS LAYOUT

proprietà

DATA 4 ITALY S.P.A.
Piazza Eleonora Duse, 2
20122 MILANO

progetto

DATA CENTER

DC11

SEGNALAZIONE CERTIFICATA DI INIZIO ATTIVITA' alternativa al Permesso di Costruire
ai sensi dell'art. 23 D.P.R. 380/2001

scala:
1 : 250 A0+

tavola n.
M-TAV.102

MECHANICAL SYSTEMS